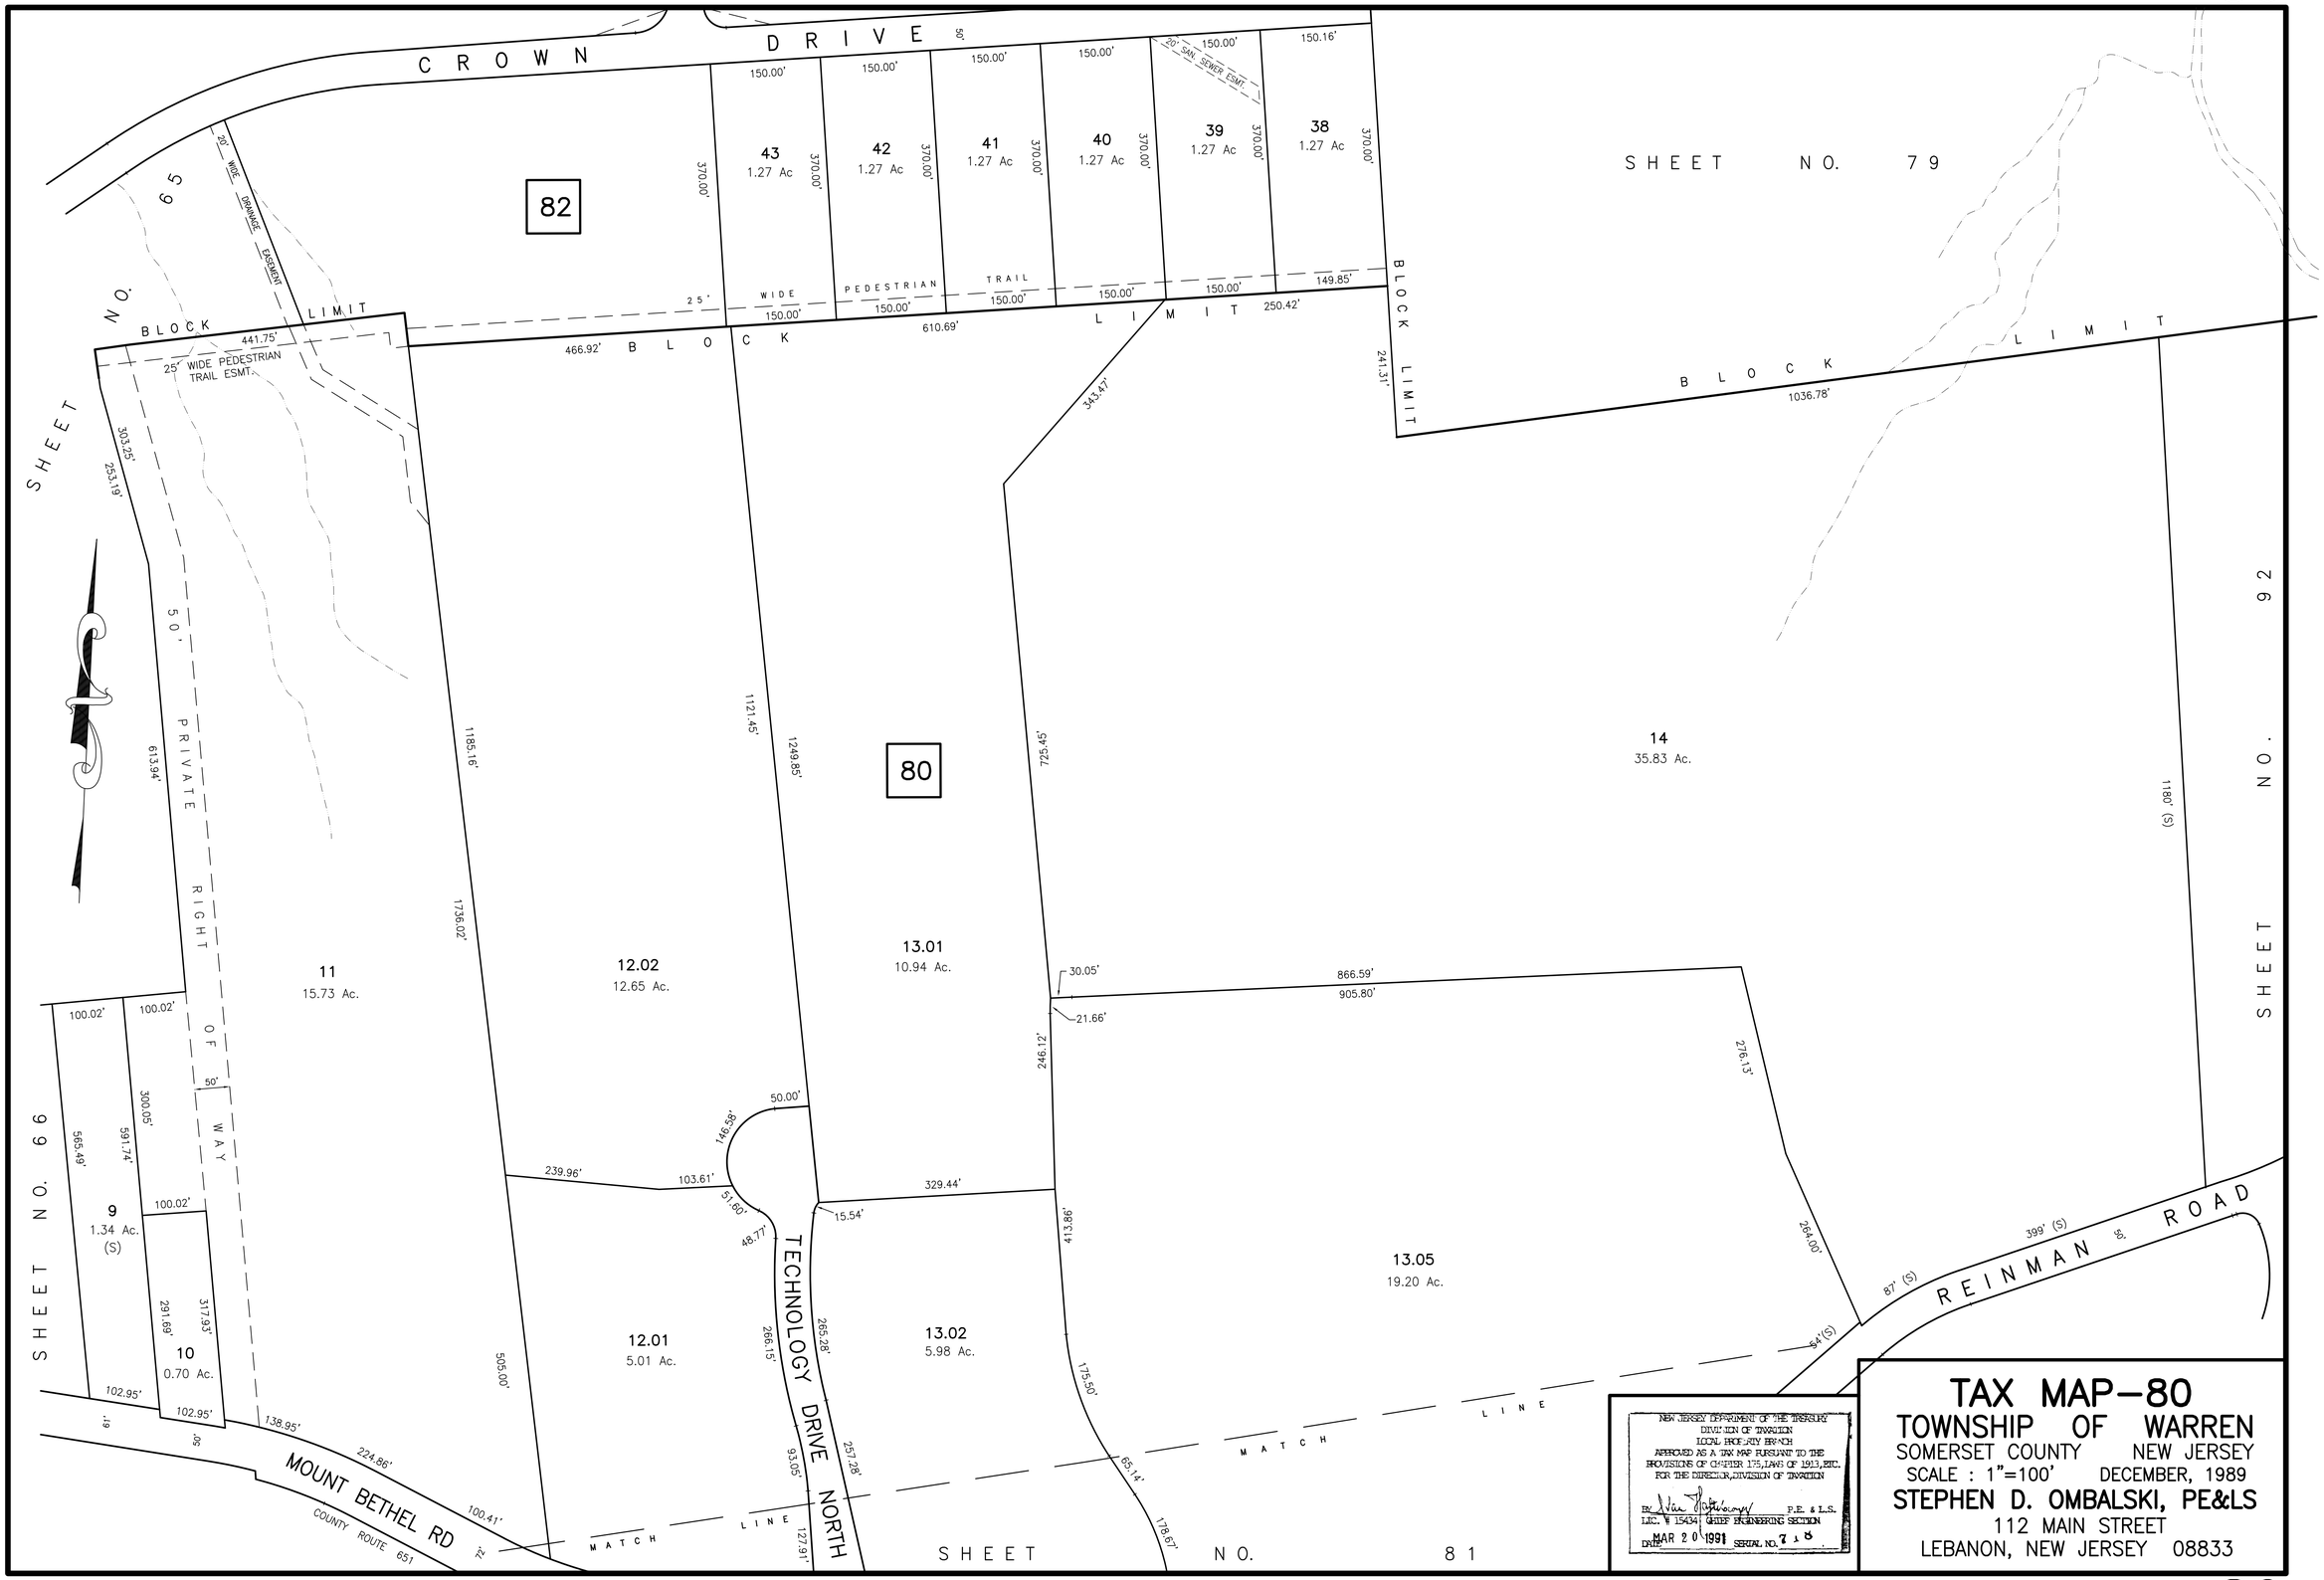
SHEET NO. 78
CROWN DRIVE
SHEET NO. 79
SHEET NO. 65
SHEET NO. 66
SHEET NO. 92
SHEET NO. 81
82
80
43
1.27 Ac
42
1.27 Ac
41
1.27 Ac
40
1.27 Ac
39
1.27 Ac
38
1.27 Ac
BLOCK LIMIT
25' WIDE PEDESTRIAN TRAIL
25' WIDE PEDESTRIAN TRAIL ESMT.
20' WIDE DRAINAGE EASEMENT
20' SAN. SEWER ESMT.
50' PRIVATE RIGHT OF WAY
14
35.83 Ac.
11
15.73 Ac.
12.02
12.65 Ac.
13.01
10.94 Ac.
9
1.34 Ac.
(S)
10
0.70 Ac.
12.01
5.01 Ac.
13.02
5.98 Ac.
13.05
19.20 Ac.
TECHNOLOGY DRIVE NORTH
MOUNT BETHEL RD
COUNTY ROUTE 651
REINMAN ROAD
MATCH LINE
NEW JERSEY DEPARTMENT OF THE TREASURY
DIVISION OF TAXATION
LOCAL PROPERTY BRANCH
APPROVED AS A TAX MAP PURSUANT TO THE
PROVISIONS OF CHAPTER 175, LAWS OF 1913, ETC.
FOR THE DIRECTOR, DIVISION OF TAXATION
P.E. & L.S.
LIC. # 15434 CHIEF ENGINEERING SECTION
DATE MAR 20 1991 SERIAL NO. 718
TAX MAP-80
TOWNSHIP OF WARREN
SOMERSET COUNTY NEW JERSEY
SCALE : 1"=100' DECEMBER, 1989
STEPHEN D. OMBALSKI, PE&LS
112 MAIN STREET
LEBANON, NEW JERSEY 08833